

OBEC PODMOKLY

Podmokly 38, 342 01 Sušice

IČ: 49209001

Bankovní spojení: 184802744/0600

Podmokly 24.8.2020

Oznámení záměru

Obec Podmokly oznamuje záměr:

na základě geometrického plánu č. 181-201/2019


1. prodej části poz. parcely č. 25 (zahrada), označené jako č. 25/6 o výměře 12 m²
2. prodej části poz. parcely č. 25 (zahrada) a část poz. parcely č. 985/1 (ost.plocha), označené jako č. 985/8 (b + a) o výměře 12 m²
3. koupi části st. p. č. 14, označené jako č. 1043 o výměře 4 m²

na základě žádosti o prodej pozemku

1. prodej poz. p. č. 40/20 (orná půda) o celkové výměře 32 m²

Záměr bude projednán dne 11.9.2020 na veřejném zasedání zastupitelstva obce Podmokly.

Petr Pavlíček
starosta obce

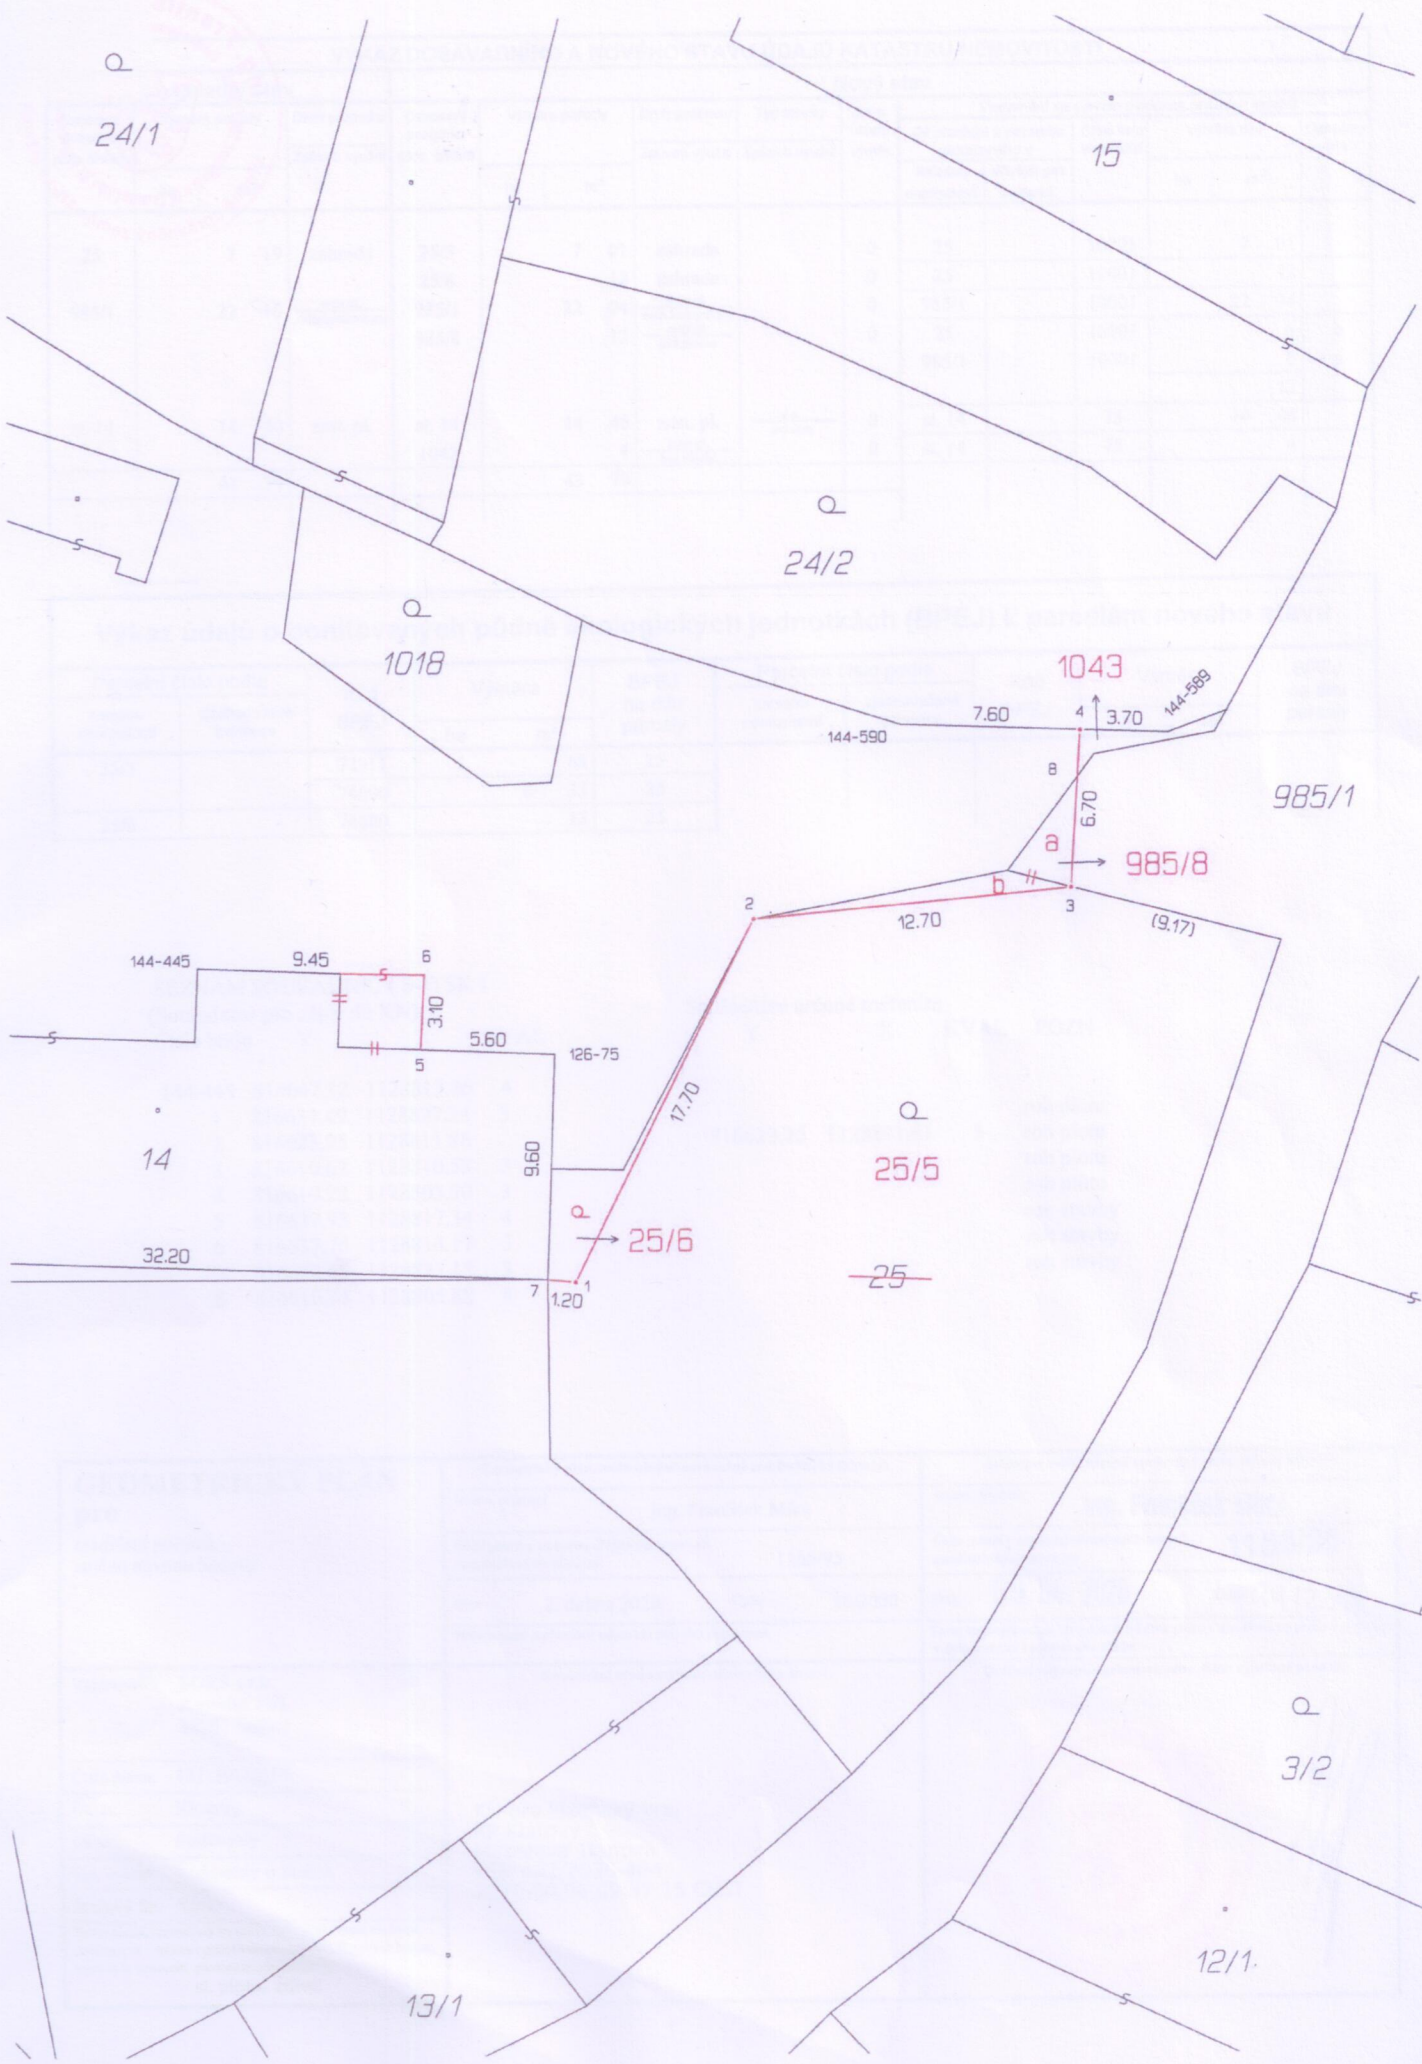

Q
24/1

15

Q
24/2

Q
1018

1043

144-590 7.60 4 3.70 144-599

985/1

985/8

144-445 9.45 5 3.10 5.60 126-75

14

Q
25/5

Q
25/6

~~25~~

32.20 7 1.20

(9.17)

Q
3/2

12/1

13/1



40/19

763

41/1

41/2

14/1

40/20

990/3

36/3

990/2

40

36/2

37/3

32

37/1

1040

39

13/5

13/2

984/4

35

38

13/1

42

34/1

34/2

28/5

10

60

991/5

984/11

984/5

28/6

39/4

39/3

22/2

23

24

28/4

22/1

15/1

15/6

25

33

28/9
28/10
28/11
28/12

1038

21

15/2

15/3

15/7

28/7

990/1

15/4

20/1

1031

984/9


28/7

984/8

28/1

28/3

1:500

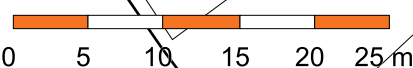

984/2

28/2

984/10